


大井戸湖岸公園 自動販売機設置位

小美玉市
下玉里

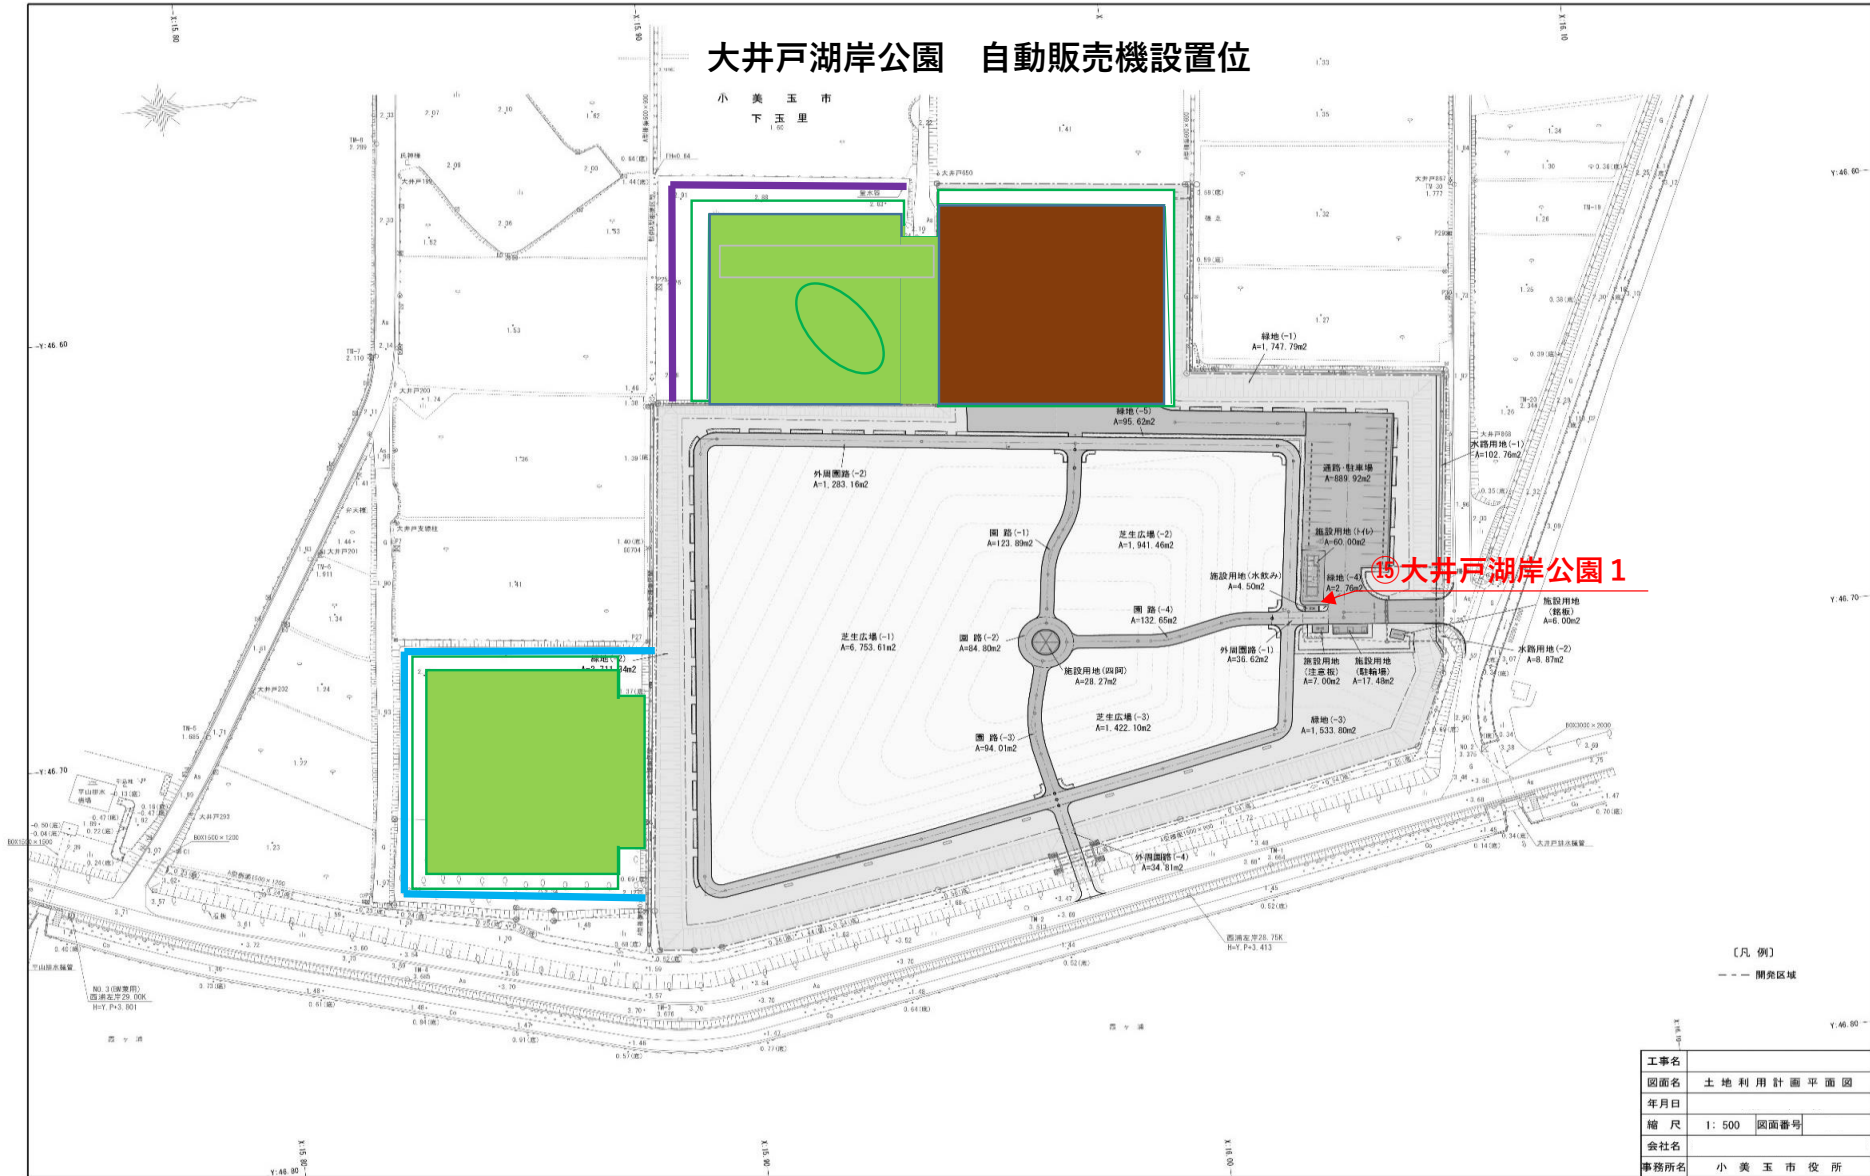

⑪ 大井戸湖岸公園 1

【凡例】
--- 開闢区域

工事名	土地利用計画平面図
図面名	
年月日	
縮尺	1:500 図面番号
会社名	
事務所名	小美玉市役所