


平面図

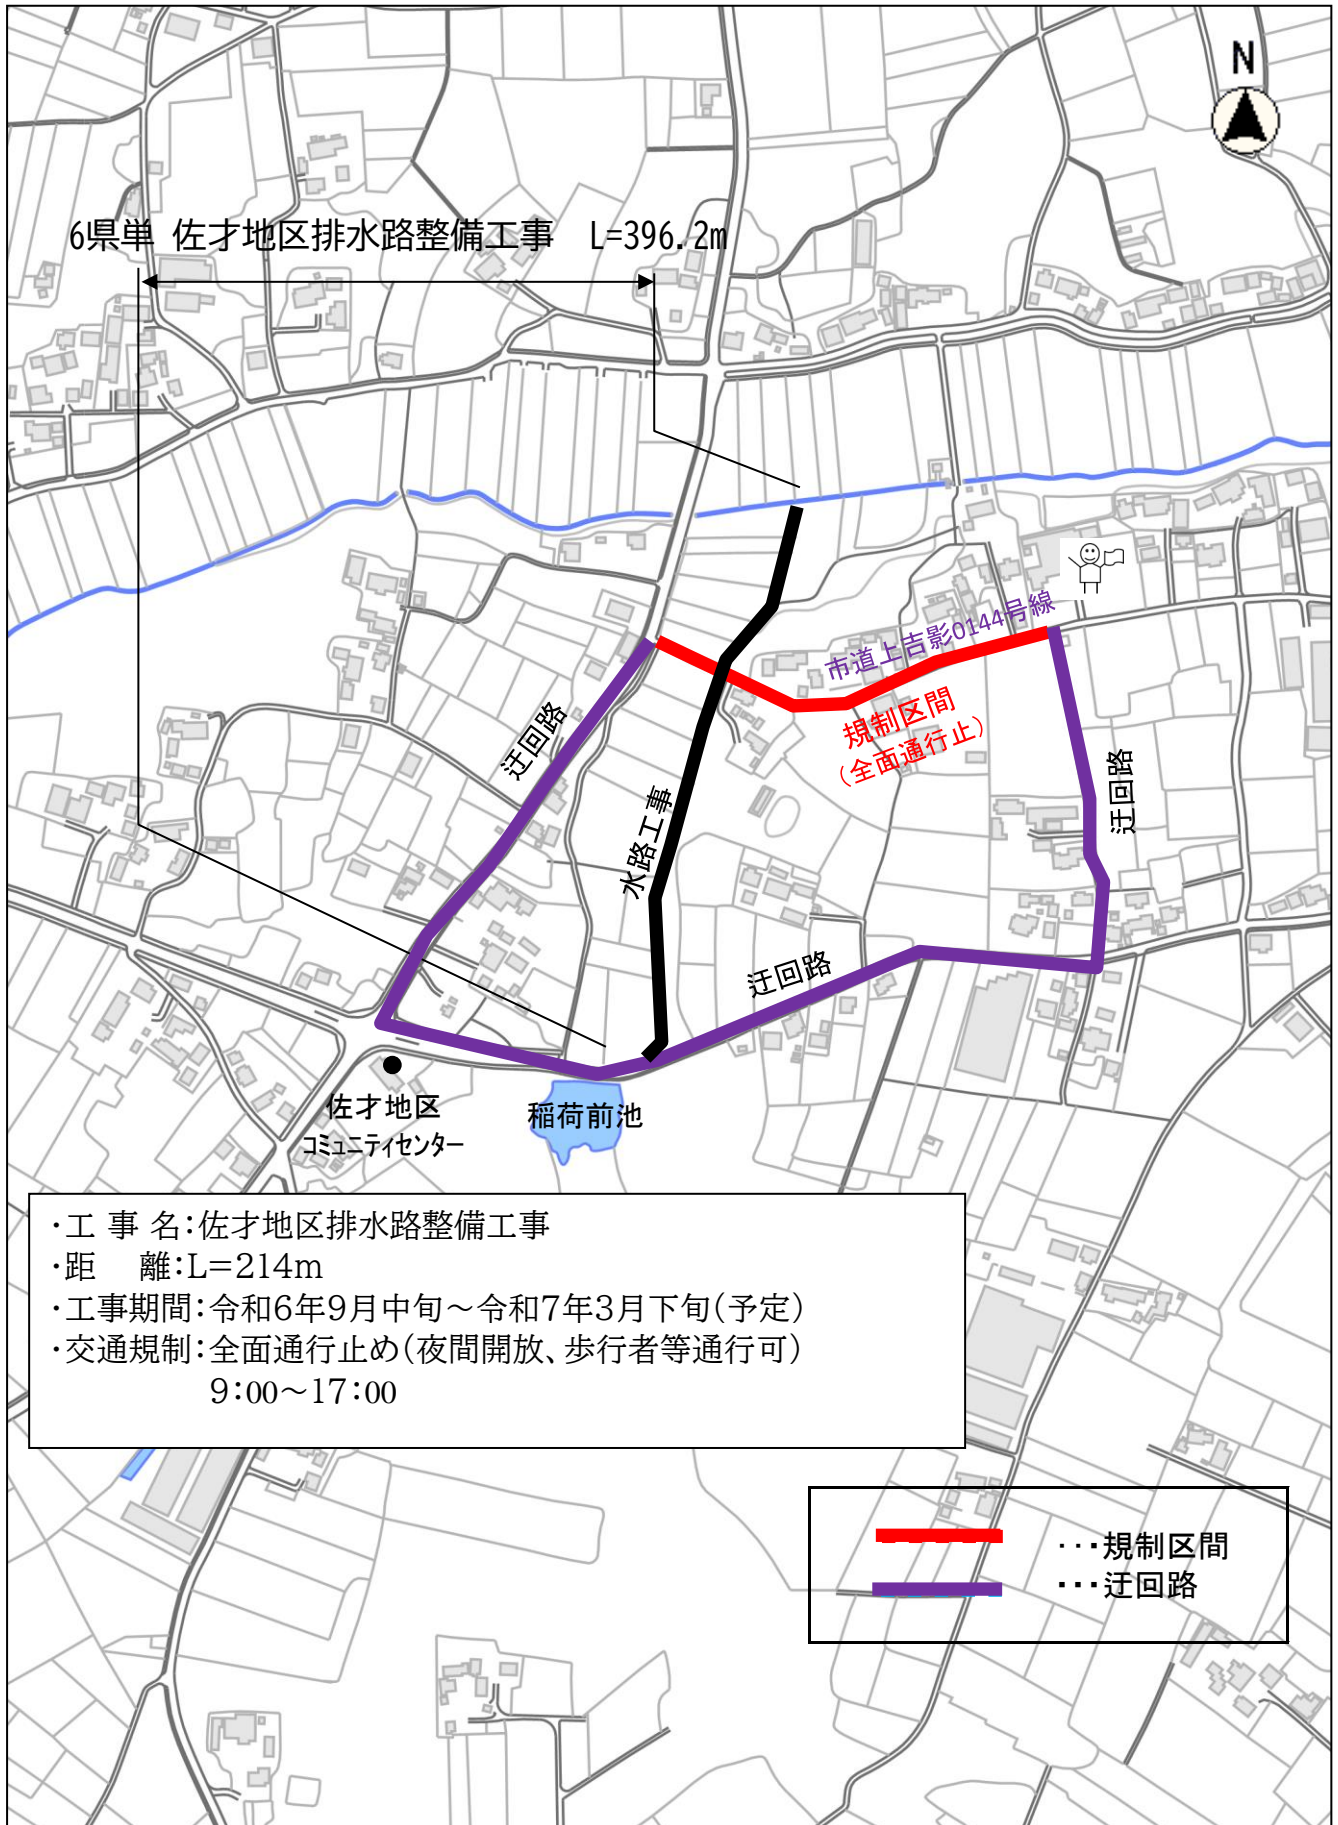

・工事名:佐才地区排水路整備工事
・距離:L=214m
・工事期間:令和6年9月中旬～令和7年3月下旬(予定)
・交通規制:全面通行止め(夜間開放、歩行者等通行可)
9:00～17:00

— 規制区間
— 迂回路

縮尺 1 : 5000
100 50 0