



森のホール舞台側面図

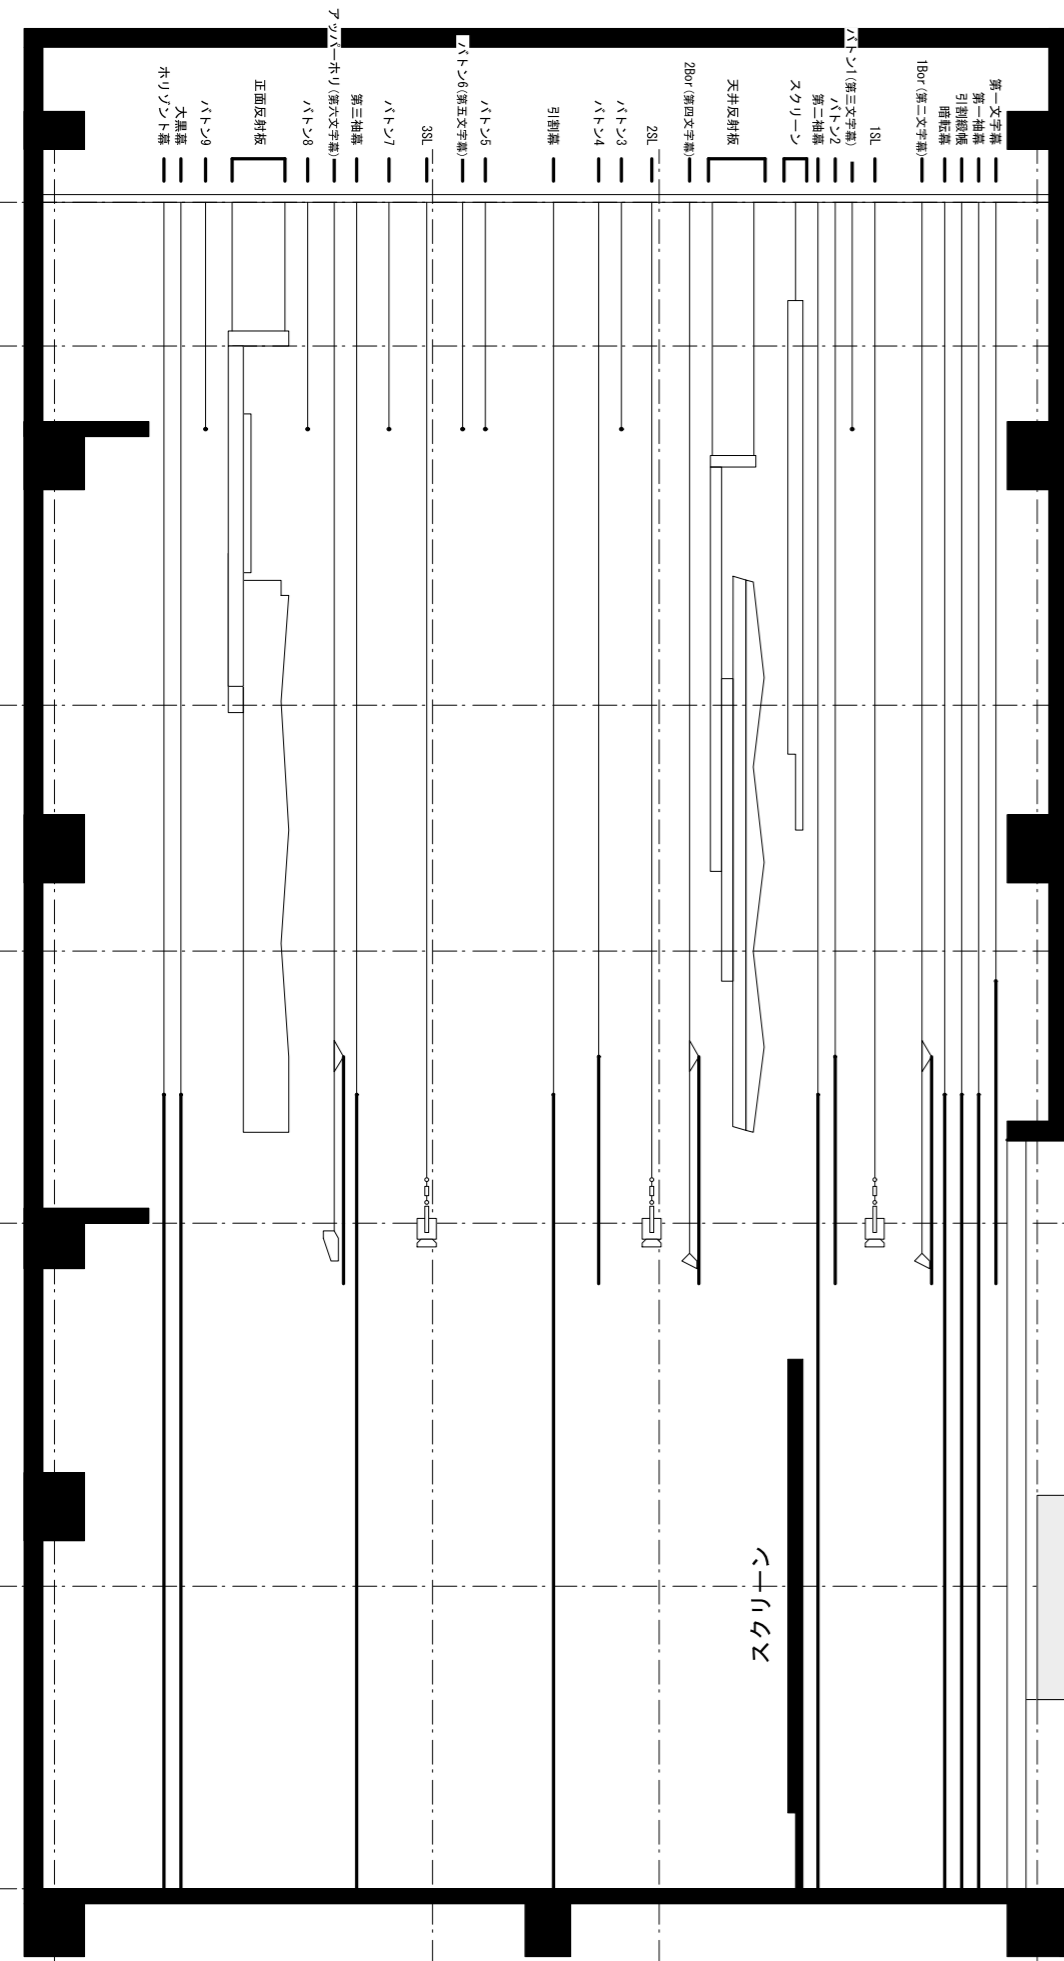

名称	バトン寸法	U/P DOWN	操作	詳細
1 PSL	φ48.6 L=16,000	20,000 2,200	電動 リフト付	フライダクトタイプ L=16,000 調光: 30A×12回路 (C型20Aコンセント)
2 第一文字幕	φ48.6 L=20,000	20,000 1,200	手動	黒/幕サイズ=20,000×4,000
3 第一袖幕	φ48.6 L=20,000	20,000 1,200	手動	上下個別開閉 (手動昇降/手動開閉) 最小開口12,000 黒/幕サイズ=4,000×10,500×2枚
4 引割縦幟	φ48.6 L=20,000	20,000 1,200	電動	中割開閉式 (電動昇降/電動開閉) 黒/幕サイズ=10,200×10,500×2枚
5 暗転幕	φ48.6 L=20,000	20,000 1,200	手動	黒/幕サイズ=20,000×10,500 ※下部にチェーン入り、ドレープ型
6 1Bor (第二文字幕)	φ48.6 L=20,000	20,000 1,200	電動 リフト付	100w×24灯×4色 (8間分) 上中下分割 C型30Aコンセント 黒/幕サイズ=20,000×3,000
7 1SL	φ48.6 L=20,000	20,000 1,200	電動 リフト付	フライダクトタイプ L=16,000 調光: 30A×16回路 (C型20Aコンセント)
8 バトン1 (第三文字幕)	φ48.6 L=20,000	20,000 1,200	手動	
9 バトン2	φ48.6 L=20,000	20,000 1,200	手動	黒/幕サイズ=20,000×3,000
10 第二袖幕	φ48.6 L=20,000	20,000 1,200	手動	上下個別開閉式 (手動昇降/手動開閉) 最小開口12,000 黒/幕サイズ=4,000×10,500×2枚
11 スクリーン			電動	最大イメージサイズ 12,000×4,500 黒カットマスク付
12 天井反射板			電動	
13 2Bor (第四文字幕)	φ48.6 L=20,000	20,000 1,200	電動 リフト付	100w×24灯×4色 (8間分) 上中下分割 C型30Aコンセント 黒/幕サイズ=20,000×3,000
14 2SL	φ48.6 L=20,000	20,000 1,200	電動 リフト付	フライダクトタイプ L=16,000 調光: 30A×16回路 (C型20Aコンセント)
15 バトン3	φ48.6 L=20,000	20,000 1,200	手動	
16 バトン4	φ48.6 L=20,000	20,000 1,200	手動	

名称	バトン寸法	U/P DOWN	操作	詳細
17 引割幕	φ48.6 L=20,000	20,000 1,200	手動	中割開閉式 (手動昇降/手動開閉) 黒/幕サイズ=10,500×10,500×2枚
18 バトン5	φ48.6 L=20,000	20,000 1,200	手動	
19 バトン6 (第五文字幕)	φ48.6 L=20,000	20,000 1,200	手動	黒/幕サイズ=20,000×3,000
20 3SL	φ48.6 L=20,000	20,000 1,200	電動 リフト付	フライダクトタイプ L=16,000 調光: 30A×12回路 (C型20Aコンセント)
21 バトン7	φ48.6 L=20,000	20,000 1,200	手動	
22 第三袖幕	φ48.6 L=20,000	20,000 1,200	手動	上下個別開閉式 (手動昇降/手動開閉) 最小開口12,000 黒/幕サイズ=4,000×10,500 (片側1枚)
23 デュッパ-ホリ (第六文字幕)	φ48.6 L=20,000	20,000 1,200	電動 リフト付	500w×30灯×8色 調光: 30A×24回路 (C型20Aコンセント) 黒/幕サイズ=20,000×3,000
24 バトン8	φ48.6 L=20,000	20,000 1,200	手動	
25 正面反射板	φ48.6 L=20,000	20,000 1,200	電動	
26 バトン9	φ48.6 L=20,000	20,000 1,200	手動	
27 大黒幕	φ48.6 L=20,000	20,000 1,200	手動	中割開閉式 (手動昇降/手動開閉) 黒/幕サイズ=10,500×10,500×2枚
28 ホリゾン幕	φ48.6 L=20,000	20,000 1,200	手動	幕サイズ=20,000×10,500 ※下部に鉄管入り
29 側面反射板上手			電動	
30 側面反射板下手			電動	
31 東西幕上手			電動	カーテン式 (手動昇降/手動開閉) 黒/幕サイズ=4,000×10,500×2枚
32 東西幕下手			電動	カーテン式 (手動昇降/手動開閉) 黒/幕サイズ=4,000×10,500×2枚

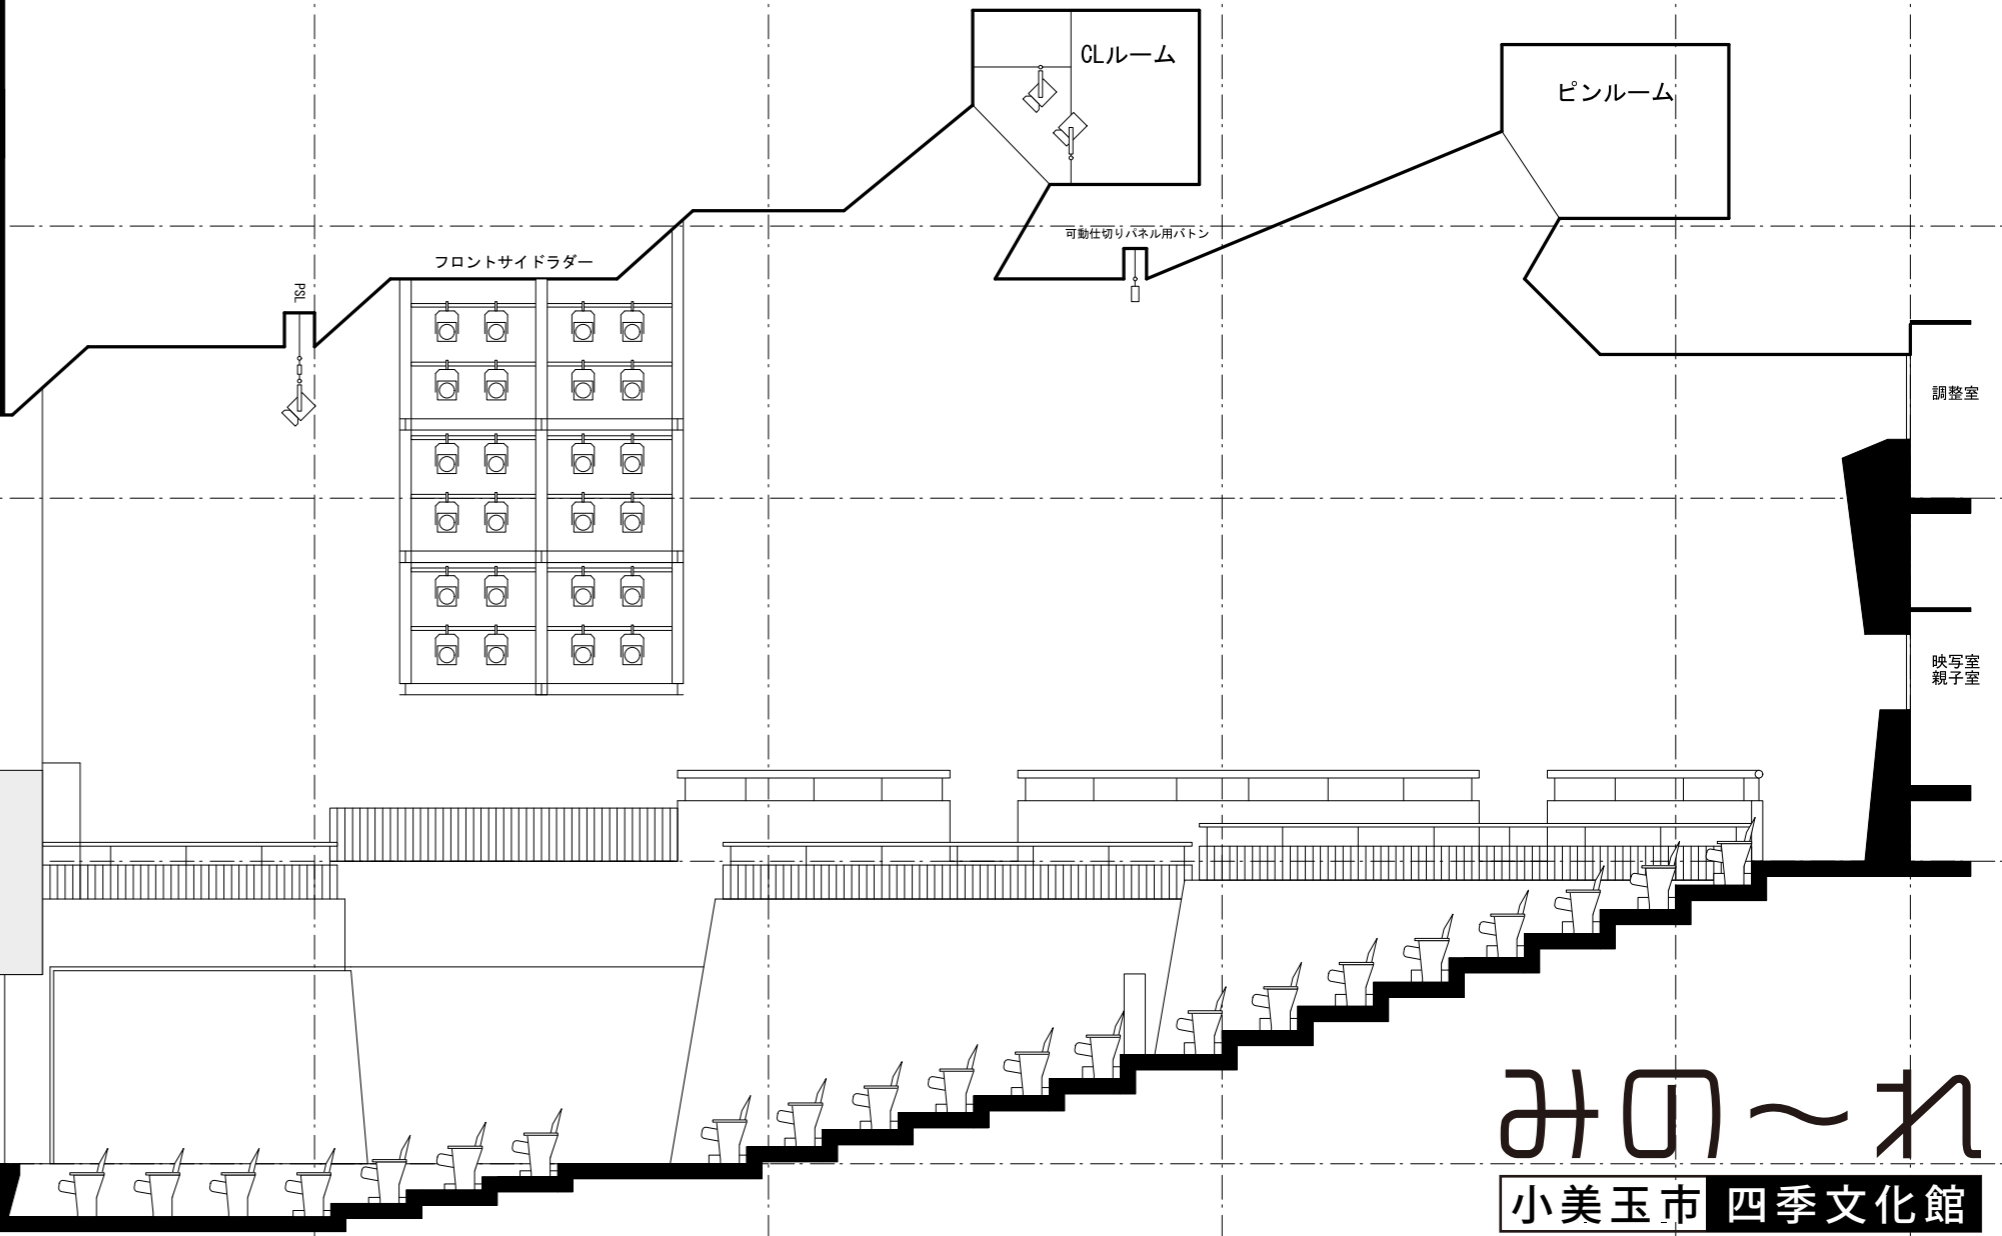

みゆ〜れ

小美玉市 四季文化館

〒319-0132 茨城県小美玉市部室1069
TEL: 0299-48-4466 / FAX: 0299-48-4467