


LH #72 #59 #22 #40 500w × 20灯 L=2000×10本

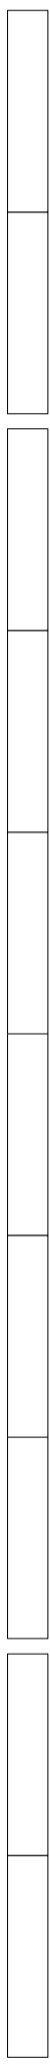

LHF5~8



LHF1~4



FC奥8~11



FC奥5~7




FC奥1~4



LHE5~8




LHE1~4

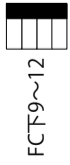

FCT9~12




FC上9~12

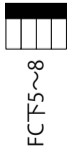

FCT5~8



FC上5~8

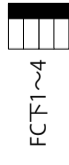

FC下1~4



FC上1~4

直回路 : 20A×1

操作回線 : DMX512(1990)×1

直回路 : 20A×1

操作回線 : DMX512(1990)×1




TL下1~4

TL下1~4



F S 下

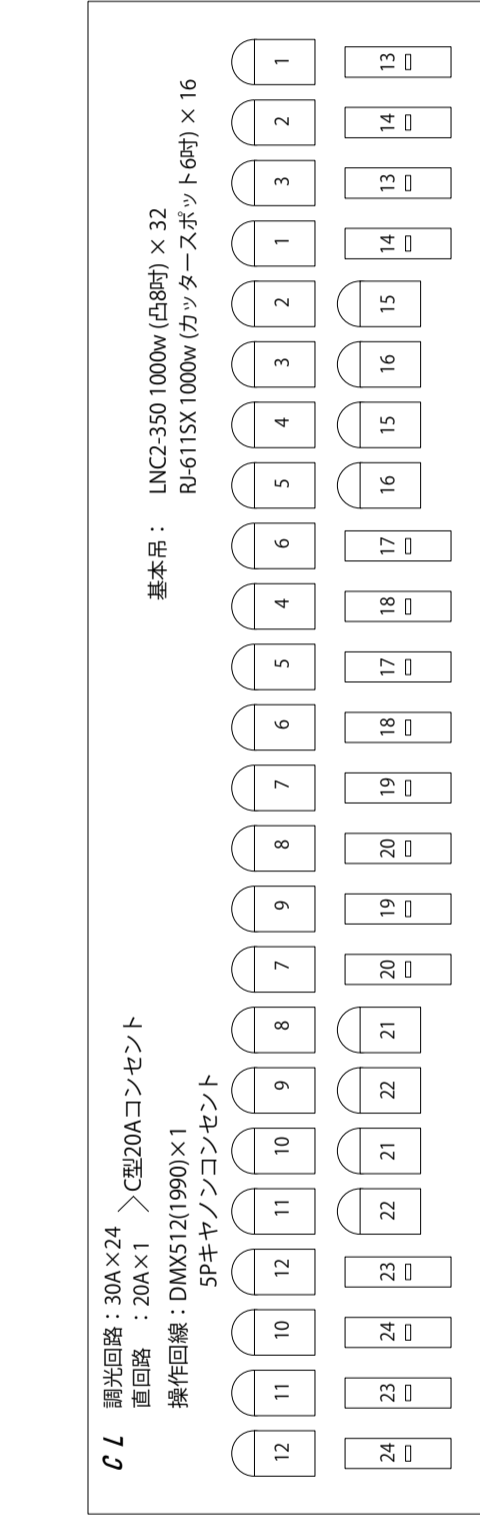

CL 調光回路 : 30A×24
直回路 : 20A×1 > C型20Aコンセント
操作回線 : DMX512(1990)×1
5Pキヤノンコンセント

基本品 : LNC2-350 1000w (凸8灯) × 32
RJ-611SX 1000w (カッタースポット6灯) × 16

【記号凡例】



C型30Aコンセント×4口




C型30Aコンセント×3口



C型30Aコンセント×2口




C型20Aコンセント×4口

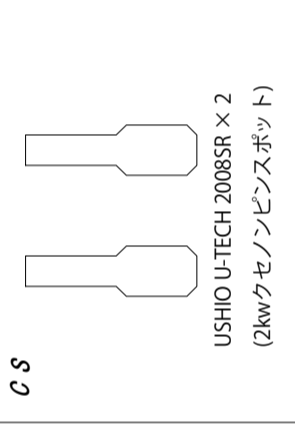

C S

基本品 : USHIO U-TECH 2008SR × 2
(2kwクセノンピンスポット)

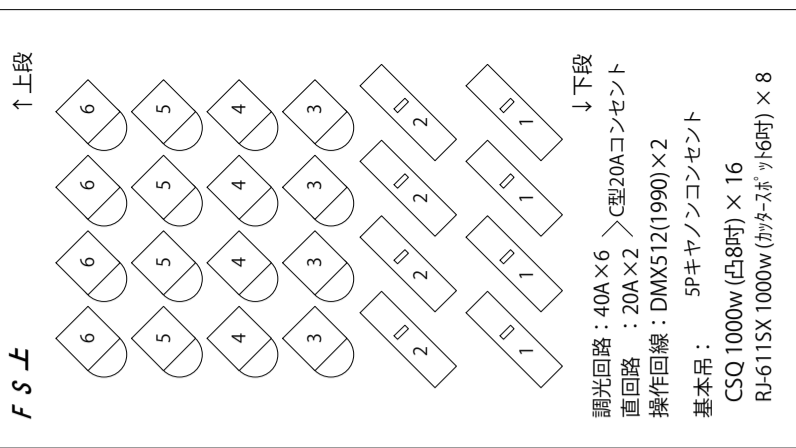

F S 上

調光回路 : 40A×6 > C型20Aコンセント
直回路 : 20A×2
操作回線 : DMX512(1990)×2

基本品 : 5Pキヤノンコンセント
CSQ 1000w (凸8灯) × 16
RJ-611SX 1000w (カッタースポット6灯) × 8

みどり

小美玉市 四季文化館

〒319-0132 茨城県小美玉市部室1069
TEL:0299-48-4466 / FAX:0299-48-4467