


塔屋屋根平面図 S=1/100

塔屋平面図 S=1/100

塔屋屋根平面図 S=1/100

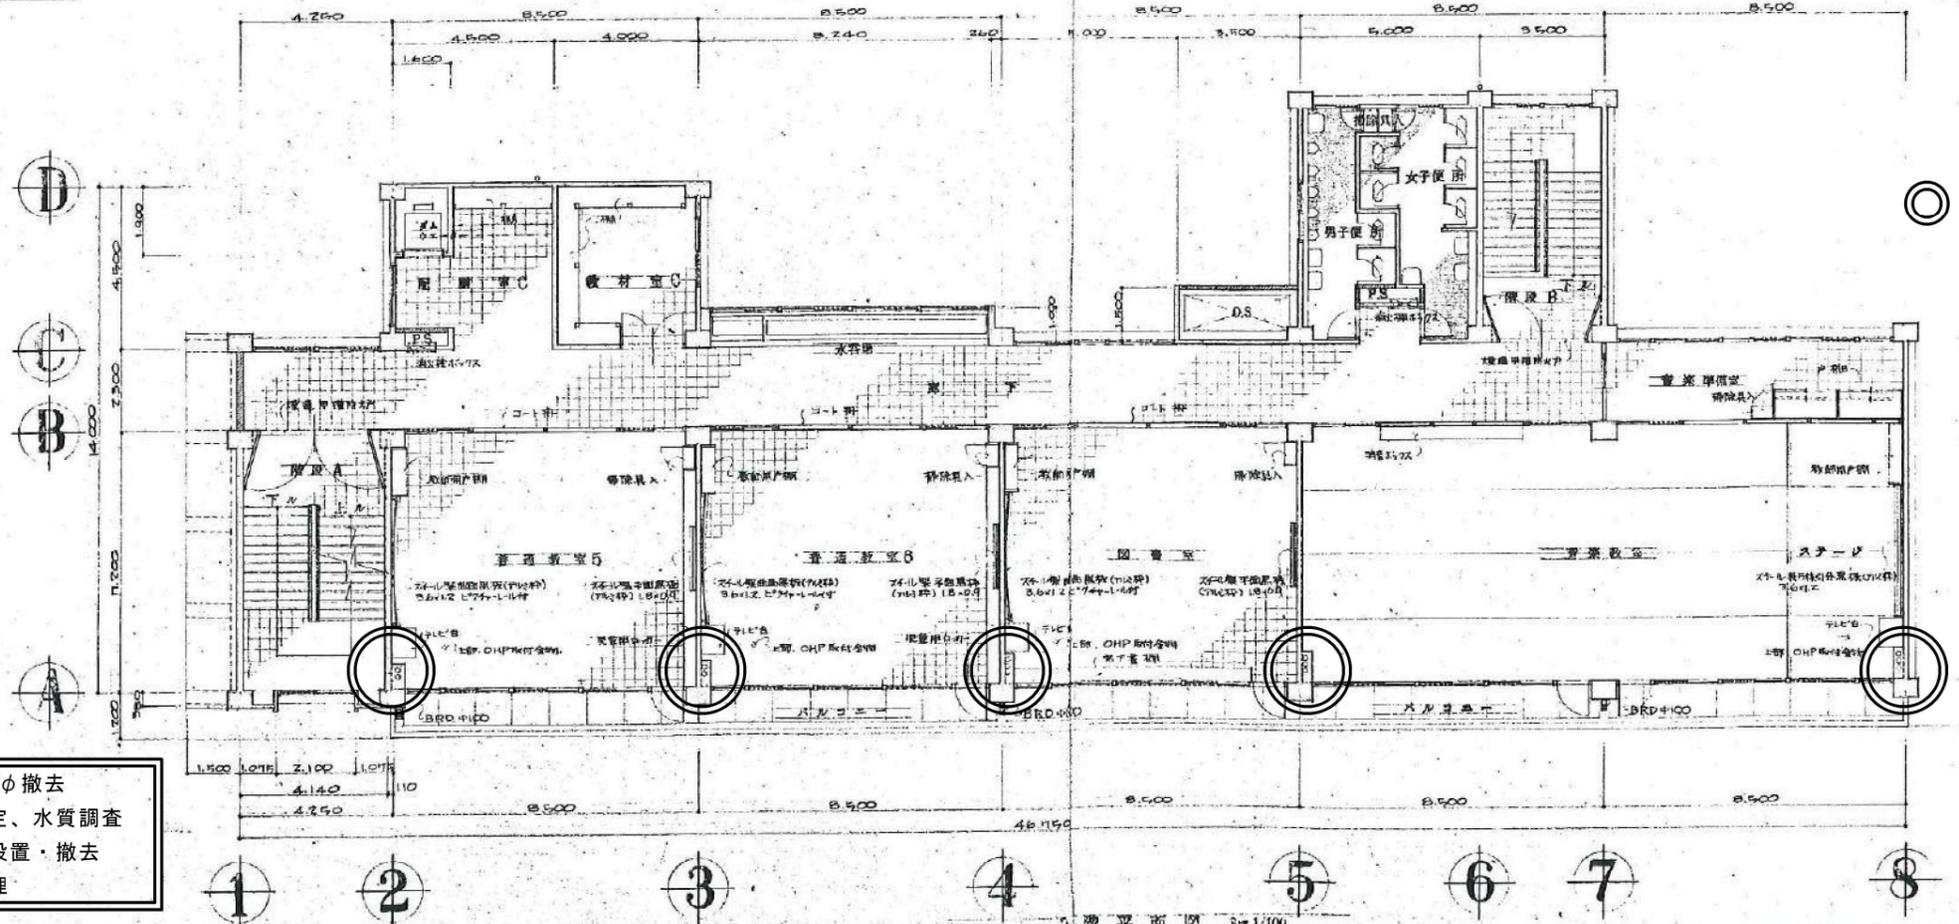

◎ アスベスト含有材撤去
煙突：石綿スレート円筒125φ

- 凡例
- 鉄筋コンクリート造
 - 軽量コンクリートブロック造
 - 本造
 - RP 鉄骨製 軽量スラブ
 - LRD 鉄骨製 軽量スラブ
 - BRD 鉄骨製 軽量スラブ

煙突：石綿スレート円筒125φ撤去
資材機器運搬、大気濃度測定、水質調査
安全対策、クリーンルーム設置・撤去
養生、固化密封、廃棄物処理