


位置図

- ・工事名: 6防特交第1号
市道225号線(小204号線)外1道路改良舗装工事
- ・距離: L=214m
- ・工事期間: 令和6年9月中旬～令和7年3月下旬(予定)
- ・交通規制: 全面通行止め(夜間開放、歩行者等通行可)
9:00～17:00

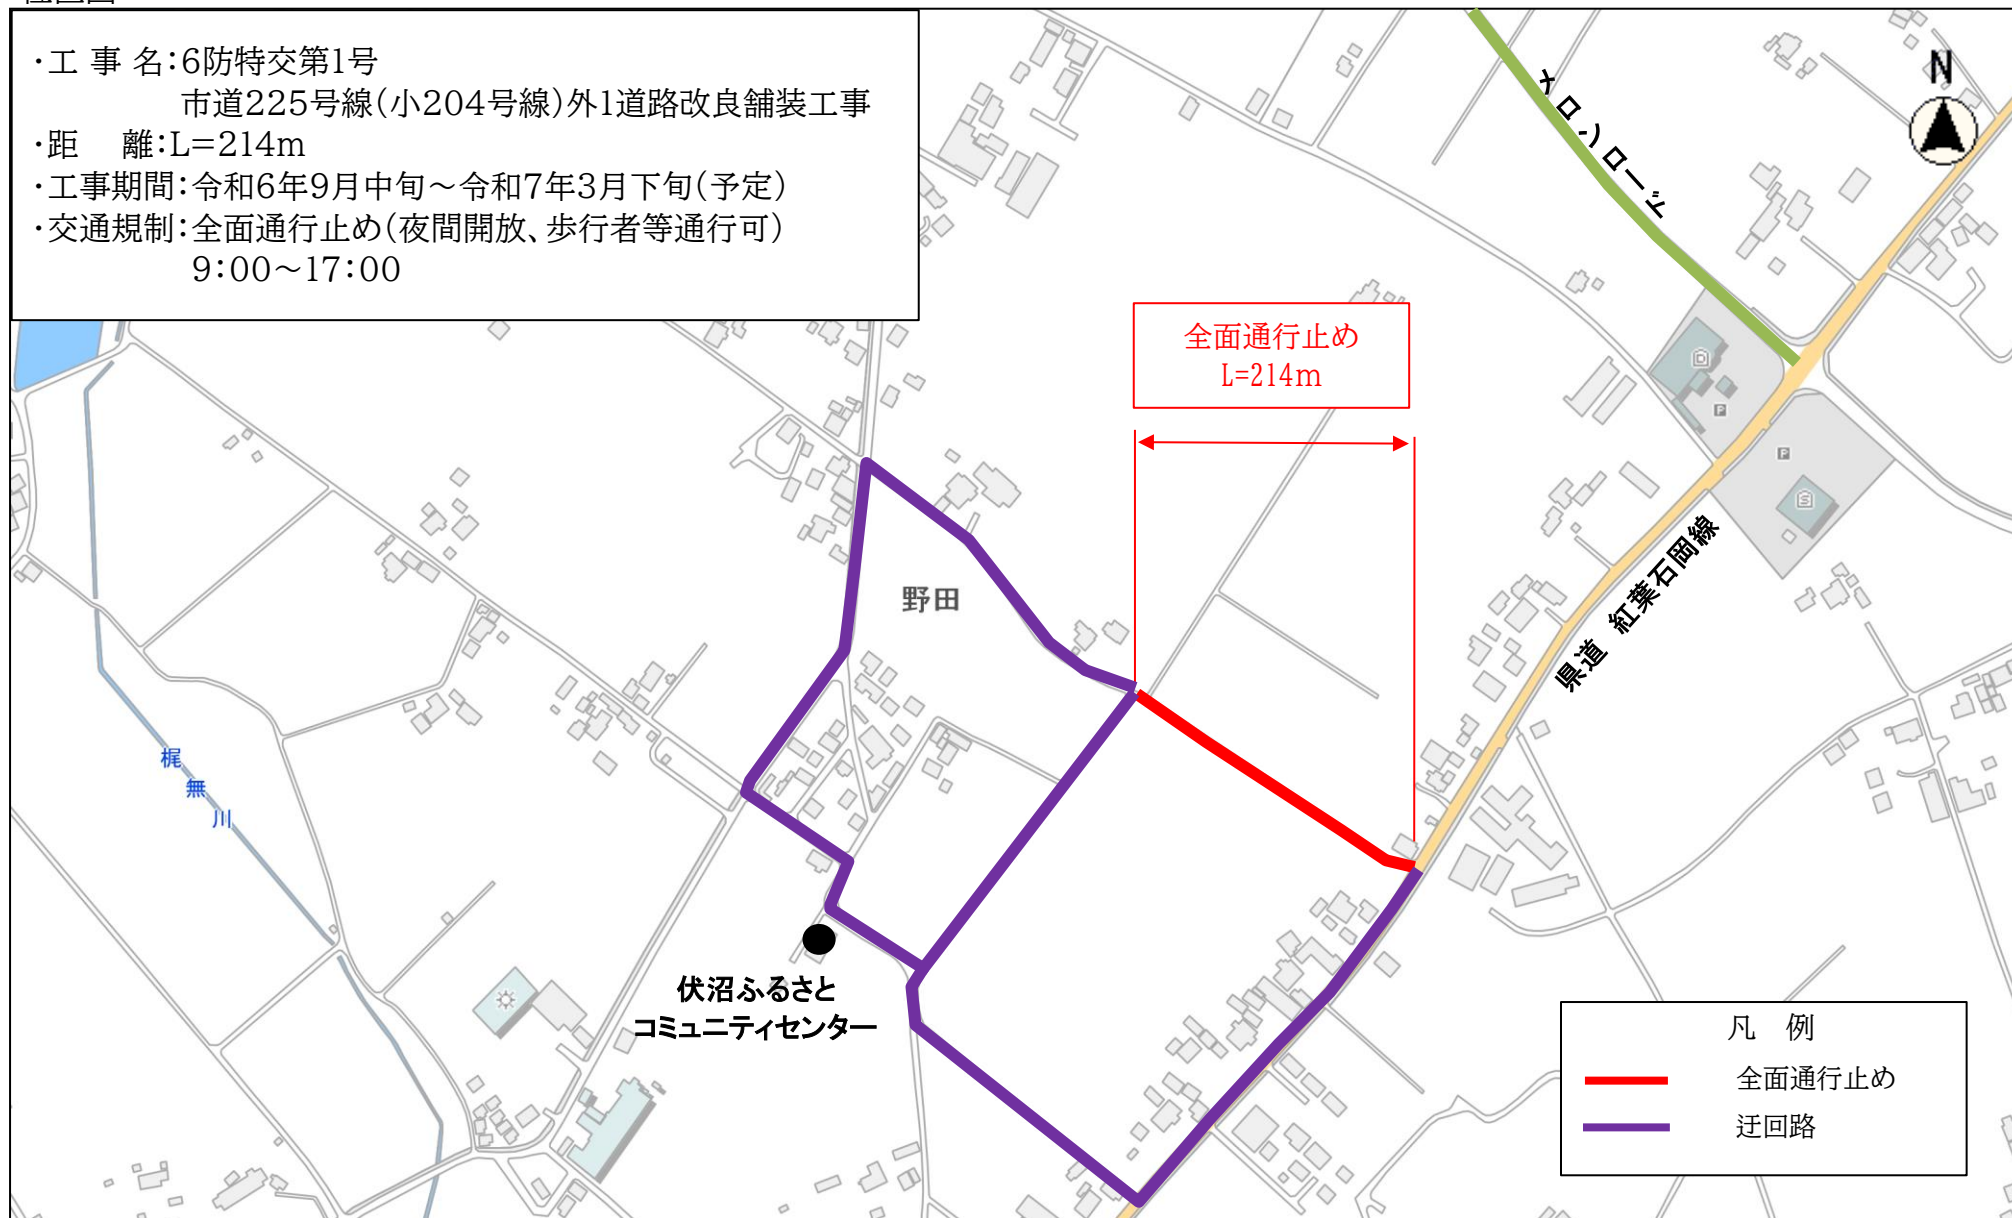

縮尺 1 : 5000

100 50 0 100